



# ΕΦΗΜΕΡΙΣ ΤΗΣ ΚΥΒΕΡΝΗΣΕΩΣ
## ΤΗΣ ΕΛΛΗΝΙΚΗΣ ΔΗΜΟΚΡΑΤΙΑΣ

| ΑΘΗΝΑ 30 ΑΠΡΙΛΙΟΥ 1987 | ΤΕΥΧΟΣ ΤΕΤΑΡΤΟ | ΑΡΙΘΜΟΣ ΦΥΛΛΟΥ 347 |
|---|---|---|


## ΠΕΡΙΕΧΟΜΕΝΑ

### ΑΠΑΛΛΟΤΡΙΩΣΕΙΣ
#### ΑΠΟΦΑΣΕΙΣ

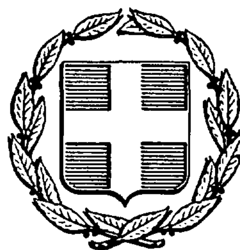

### ΑΝΑΚΟΙΝΩΣΕΙΣ



### ΠΟΛΕΟΔΟΜΙΑ
#### ΑΠΟΦΑΣΕΙΣ



---

## ΠΟΛΕΟΔΟΜΙΑ
### ΑΠΟΦΑΣΕΙΣ

Αριθ. Π. 283/81 (1)

Αναγκαστική απαλλοτρίωση έκτασης για την αρτίωση του οικοπέδου του 4ου Δημοτικού Σχολείου Τρίπολης του Νομού Αρκαδίας.

**ΟΙ ΥΠΟΥΡΓΟΙ**
**ΟΙΚΟΝΟΜΙΚΩΝ ΚΑΙ ΕΘΝΙΚΗΣ ΠΑΙΔΕΙΑΣ ΚΑΙ ΘΡΗΣΚΕΥΜΑΤΩΝ**

Έχοντας υπόψη:

1. Τις διατάξεις του Ν. Δ/τος 797/1971 «περί αναγκαστικών απαλλοτριώσεων» σε συνδυασμό με τις διατάξεις του Β. Δ/τος 139/1971 «περί της αρμοδιότητας των νομαρχών προς κήρυξιν αναγκαστικών τινων απαλλοτριώσεων».

2. Τις διατάξεις του άρθρου 17 του Α.Ν. 627/1968 «περί Οργανισμού Σχολικών Κτιρίων», σε συνδυασμό με τις διατάξεις του Ν. 513/1976.

3. Το από 6.10.86 απόσπασμα πρακτικού από τη συνεδρίαση με αριθ. 17/1986 του Διοικητικού Συμβουλίου του Νόμαρχιακού Ταμείου Αρκαδίας.

4. Το από 4.12.80 πρακτικό καταλληλότητας της απαλλοτριούμενης έκτασης, που καταρτίστηκε από την κατά Νόμο Επιτροπή, αποφασίζουμε:

Κηρύσσουμε την αναγκαστική απαλλοτρίωση, για λόγους δημόσιας ωφέλειας και ειδικότερα για την αρτίωση του οικοπέδου του 4ου Δημοτικού Σχολείου Τρίπολης, δύο εκτάσεων συνολικού εμβαδού 648,10 μ², που βρίσκονται στην περιοχή του Δήμου Τριπόλεως νομού Αρκαδίας και απεικονίζονται με τα στοιχεία Γ - Γ1 - Ε1 - Ε- Δ2 - Δ1 - Δ - Γ και Ζ1 - Ζ2 - Ζ3 - Ζ4 - Ε1 - Ζ5 - Ζ1 στο με κλίμακα 1:200 κτηματολογικό διάγραμμα - πίνακα, που έχει συντάξει στις 9.9.86 ο Αρχιτέκτων Δ. Φιλιππίδης και έχει θεωρήσει αυθημερόν ο Διευθυντής Τεχνικών Υπηρεσιών Νομαρχίας Αρκαδίας Τοπογράφος Γ. Κατσιώνης.

Στην έκταση που απαλλοτριώνεται προβάλλουν διακαιώματα κυριότητας οι: Αδελφοί Επαμεινώνδα Ασσούρα.

Η απαλλοτρίωση κηρύσσεται υπέρ του Σχολικού Ταμείου του 4ου Δημοτικού Σχολείου Τρίπολης, και με δαπάνη του Νομαρχιακού Ταμείου Αρκαδίας.

Η απόφαση αυτή να δημοσιευθεί στην Εφημερίδα της Κυβερνήσεως.

Αθήνα, 10 Μαρτίου 1987

ΟΙ ΥΠΟΥΡΓΟΙ

ΟΙΚΟΝΟΜΙΚΩΝ | ΕΘΝ. ΠΑΙΔ. & ΘΡΗΣ/ΤΩΝ
**Δ. ΤΣΟΒΟΛΑΣ** | **Α. ΤΡΙΤΣΗΣ**

Αριθ. Π. 52/16 (2)

Αναγκαστική απαλλοτρίωση έκτασης για την επέκταση του χώρου διδακτηρίου του 7ου Δημοτικού Σχολείου Γλυφάδας του Νομού Αττικής.

**ΟΙ ΥΠΟΥΡΓΟΙ ΟΙΚΟΝΟΜΙΚΩΝ ΚΑΙ ΕΘΝΙΚΗΣ ΠΑΙΔΕΙΑΣ ΚΑΙ ΘΡΗΣΚΕΥΜΑΤΩΝ**

' Εχοντας υπόψη:

1. Τις διατάξεις του Ν. Δ/τος 797/1971 «περί αναγκαστικών απαλλοτριώσεων» σε συνδυασμό με τις διατάξεις του Β. Δ/τος 139/1971 «περί της αρμοδιότητος των Νομαρχών προς κήρυξιν αναγκαστικών τινων απαλλοτριώσεων».

2. Τις διατάξεις του άρθρου 17 του Α.Ν. 627/1968 «περί Οργανισμού Σχολικών Κτιρίων», σε συνδυασμό με τις διατάξεις του Ν. 513/1976.

3. Το από 1.4.1986 απόσπασμα πρακτικού από τη συνεδρίαση με αριθμό 1537 του Διοικητικού Συμβουλίου του Οργανισμού Σχολικών Κτιρίων.

4. Το από 5.6.1986 πρακτικό καταλληλότητας της απαλλοτριούμενης έκτασης, που καταρτίστηκε από την κατά Νόμο Επιτροπή, αποφασίζουμε:

Κηρύσσουμε την αναγκαστική απαλλοτρίωση, για λόγους δημόσιας ωφέλειας και ειδικότερα για την επέκταση του χώρου του διδακτηρίου του 7ου Δημοτικού Σχολείου Γλυφάδας, έκτασης δύο τμημάτων συνολικού εμβαδού 850 $μ^2$ που βρίσκεται στην περιοχή Τερψιθέας του Δήμου Γλυφάδας Νομού Αττικής, και επί των οδών Ελευθέρου Ανθρώπου και Μετεώρων (Ο.Τ. 161) και εικονίζεται με κλίμακα 1:200 και με τα στοιχεία Ι - Θ - Μ - Ν - Ι και Β - Κ - Λ - Δ - Γ - Β κάθε ένα αντίστοιχα στο από Απριλίου 1980 και με αριθμό 396 κτηματολογικό διάγραμμα – πίνακα του Σπ. Σουλτάνη, το οποίο έχει θεωρήσει (ελέγξει) ο Προϊστάμενος της Διεύθυνσης Γηπέδων του Οργανισμού Σχολικών Κτιρίων Γεώργιος Μορφόπουλος.

Στην έκταση που απαλλοτριώνεται προβάλλουν διακαιώματα κυριότητας οι:

1) Βασίλειος Λιθοξόος του Θεοδωσίου, 2) Μαρία θυγ. Θεοδ. Λιθοξόου κ.λ.π.

Η απαλλοτρίωση κηρύσσεται υπέρ και με δαπάνη του Οργανισμού Σχολικών Κτιρίων.

Η απόφαση αυτή να δημοσιευθεί στην Εφημερίδα της Κυβερνήσεως.

Αθήνα, 10 Μαρτίου 1987

ΟΙ ΥΠΟΥΡΓΟΙ

ΟΙΚΟΝΟΜΙΚΩΝ | ΕΘΝ. ΠΑΙΔ. & ΘΡΗΣ/ΤΩΝ
**Δ. ΤΣΟΒΟΛΑΣ** | **Α. ΤΡΙΤΣΗΣ**

Αριθ. Π. 51/17 (3)

Αναγκαστική απαλλοτρίωση έκτασης για την ανέγερση διδακτηρίου του 8ου Δημοτικού Σχολείου Περάματος του Νομού Αττικής.

**ΟΙ ΥΠΟΥΡΓΟΙ ΟΙΚΟΝΟΜΙΚΩΝ ΚΑΙ ΕΘΝΙΚΗΣ ΠΑΙΔΕΙΑΣ ΚΑΙ ΘΡΗΣΚΕΥΜΑΤΩΝ**

' Εχοντας υπόψη:

1. Τις διατάξεις του Ν. Δ/τος 797/1971 «περί αναγκαστικών απαλλοτριώσεων» σε συνδυασμό με τις διατάξεις του Β. Δ/τος 139/1971 «περί της αρμοδιότητος των Νομαρχών προς κήρυξιν αναγκαστικών τινων απαλλοτριώσεων».

2. Τις διατάξεις του άρθρου 17 του Α.Ν. 627/1968 «περί Οργανισμού Σχολικών Κτιρίων», σε συνδυασμό με τις διατάξεις του Ν. 513/1976.

3. Το από 3.6.1986 απόσπασμα πρακτικού από τη συνεδρίαση με αριθμό 1544 του Διοικητικού Συμβουλίου του Οργανισμού Σχολικών Κτιρίων.

4. Το από 7.11.1985 πρακτικό καταλληλότητας της απαλλοτριούμενης έκτασης, που καταρτίστηκε από την κατά Νόμο Επιτροπή, αποφασίζουμε:

Κηρύσσουμε την αναγκαστική απαλλοτρίωση, για λόγους δημόσιας ωφέλειας και ειδικότερα για την ανέγερση διδακτηρίου του 8ου Δημοτικού Σχολείου Περάματος, έκτασης συνολικού εμβαδού 2.167,10 $μ^2$ που βρίσκεται στην περιοχή του Δήμου Περάματος, μεταξύ των οδών Μεγ. Αλεξάνδρου και Αριστοφάνους και εικονίζεται με κλίμακα 1:200 και με τα στοιχεία Α - Β - Γ - Δ - Ε - Ζ - Η - Θ - Ι - Κ - Λ - Μ - Α στο από Σεπτεμβρίου 1986 κτηματολογικό διάγραμμα – πίνακα του Δημήτρη Παπαγεωργίου, το οποίο έχει θεωρήσει για τη Διεύθυνση Γηπέδων του Οργανισμού Σχολικών Κτιρίων ο Γεώργιος Μορφόπουλος.

Στην έκταση που απαλλοτριώνεται προβάλλουν διακαιώματα κυριότητας οι: Καλλιόπη συζ. Χαρ. Αλεξανδρή, Παρασκευή σύζ. Παν. Αποστόλου κ.λ.π.

Η απαλλοτρίωση κηρύσσεται υπέρ και με δαπάνη του Οργανισμού Σχολικών Κτιρίων.

Η απόφαση αυτή να δημοσιευθεί στην Εφημερίδα της Κυβερνήσεως.

Αθήνα, 10 Μαρτίου 1987

ΟΙ ΥΠΟΥΡΓΟΙ

ΟΙΚΟΝΟΜΙΚΩΝ | ΕΘΝ. ΠΑΙΔ. & ΘΡΗΣ/ΤΩΝ
**Δ. ΤΣΟΒΟΛΑΣ** | **Α. ΤΡΙΤΣΗΣ**

Αριθ. Π. 54/19 (4)

Αναγκαστική απαλλοτρίωση έκτασης για την συμπλήρωση του χώρου του 5ου Δημοτικού Σχολείου Πειραιά.

**ΟΙ ΥΠΟΥΡΓΟΙ ΟΙΚΟΝΟΜΙΚΩΝ ΚΑΙ ΕΘΝΙΚΗΣ ΠΑΙΔΕΙΑΣ ΚΑΙ ΘΡΗΣΚΕΥΜΑΤΩΝ**

' Εχοντας υπόψη:

1. Τις διατάξεις του Ν. Δ/τος 797/1971 «περί αναγκαστικών απαλλοτριώσεων» σε συνδυασμό με τις διατάξεις του Β. Δ/τος 139/1971 «περί της αρμοδιότητας των Νομαρχών προς κήρυξιν αναγκαστικών τινων απαλλοτριώσεων».

2. Τις διατάξεις του άρθρου 17 του Α.Ν. 627/1968 «περί Οργανισμού Σχολικών Κτιρίων», σε συνδυασμό με τις διατάξεις του Ν. 513/1976.

3. Το από 9.9.1986 απόσπασμα πρακτικού από τη συνεδρίαση με αριθμό 1554 του Διοικητικού Συμβουλίου του Οργανισμού Σχολικών Κτιρίων.

4. Το από 22.5.1986 πρακτικό καταλληλότητας της απαλλοτριούμενης έκτασης, που καταρτίστηκε από την κατά Νόμο Επιτροπή, αποφασίζουμε:

Κηρύσσουμε την αναγκαστική απαλλοτρίωση, για λόγους δημόσιας ωφέλειας και ειδικότερα για τη συμπλήρωση του χώρου του 5ου Δημοτικού Σχολείου Πειραιά, έκτασης συνολικού εμβαδού 156 $μ^2$ που βρίσκεται στην οδό Χαϊδαρίου αριθ. 33 του Δήμου Πειραιά και εικονίζεται με κλίμακα 1:200 και με τα στοιχεία Ε, Μ, Ν, Ξ, Ε στο από έτους 1986 και με αριθμό 488 κτηματολογικό διάγραμμα – πίνακα του Ηλία Βούρου, το οποίο έχει θεωρήσει για το Ο.Σ.Κ. ο Γεώργιος Μορφόπουλος.

Στην έκταση που απαλλοτριώνεται προβάλλει διακαιώματα κυριότητας η Τσιρίκου Μαρία του Γεωργίου.

Η απαλλοτρίωση κηρύσσεται υπέρ και με δαπάνη του Οργανισμού Σχολικών Κτιρίων.

Η απόφαση αυτή να δημοσιευθεί στην Εφημερίδα της Κυβερνήσεως.

Αθήνα, 10 Μαρτίου 1987

ΟΙ ΥΠΟΥΡΓΟΙ

ΟΙΚΟΝΟΜΙΚΩΝ | ΕΘΝ. ΠΑΙΔ. & ΘΡΗΣ/ΤΩΝ
**Δ. ΤΣΟΒΟΛΑΣ** | **Α. ΤΡΙΤΣΗΣ**

Αριθ. Π. 284/82 (5)

Αναγκαστική απαλλοτρίωση έκτασης για την ανέγερση διδακτηρίου του 1ου Νηπιαγωγείου Τρίπολης.

**ΟΙ ΥΠΟΥΡΓΟΙ ΟΙΚΟΝΟΜΙΚΩΝ ΚΑΙ ΕΘΝΙΚΗΣ ΠΑΙΔΕΙΑΣ ΚΑΙ ΘΡΗΣΚΕΥΜΑΤΩΝ**

' Εχοντας υπόψη:

1. Τις διατάξεις του Ν. Δ/τος 797/1971 «περί αναγκαστικών απαλλοτριώσεων» σε συνδυασμό με τις διατάξεις του Β. Δ/τος 139/1971 «περί της αρμοδιότητας των Νομαρχών προς κήρυξιν αναγκαστικών τινων απαλλοτριώσεων».

2. Τις διατάξεις του άρθρου 17 του Α.Ν. 627/1968 «περί Οργανισμού Σχολικών Κτιρίων», σε συνδυασμό με τις διατάξεις του Ν. 513/1976.

3. Το από 6.10.1986 απόσπασμα πρακτικού από τη συνεδρίαση με αριθμό 17/1986 του Διοικητικού Συμβουλίου του Νομαρχιακού Ταμείου Αρκαδίας.

4. Το από 19.8.1986 πρακτικό καταλληλότητας της απαλλοτριούμενης έκτασης, που καταρτίστηκε από την κατά Νόμο Επιτροπή, αποφασίζουμε:

Κηρύσσουμε την αναγκαστική απαλλοτρίωση, για λόγους δημόσιας ωφέλειας και ειδικότερα για την ανέγερση διδακτηρίου του 1ου Νηπιαγωγείου Τρίπολης, έκτασης συνολικού εμβαδού 1.996,33 $μ^2$ που

βρίσκεται στην περιοχή Σέχι του Δήμου Τρίπολης Νομού Αρκαδίας και εικονίζεται με κλίμακα 1:100 και με τα στοιχεία Ν - Μ - Λ - Κ - Κ1 - Ι - Ι2 - Ι1 - Θ1 - Ζ1 - Ε - Ν - στο κτηματολογικό διάγραμμα – πίνακα του Γραφείου Τοπογραφικής της Νομαρχίας Αρκαδίας, το οποίο έχει θεωρήσει ο Προϊστάμενος του παραπάνω Γραφείου Ι. Σαράντης στις 2.6.1986.

Στην έκταση που απαλλοτριώνεται προβάλλουν δικαιώματα κυριότητας οι: 1) Γρηγόριος Νικολ. Τσιώλης, 2) Παναγιώτης Γεωργ. Σμυρνής κ.λ.π.

Η απαλλοτρίωση κηρύσσεται υπέρ του Σχολικού Ταμείου του 1ου Νηπιαγωγείου Τρίπολης και με δαπάνη του Νομαρχιακού Ταμείου Αρκαδίας.

Η απόφαση αυτή να δημοσιευθεί στην Εφημερίδα της Κυβερνήσεως.

Αθήνα, 10 Μαρτίου 1987

ΟΙ ΥΠΟΥΡΓΟΙ

ΟΙΚΟΝΟΜΙΚΩΝ — Δ. ΤΣΟΒΟΛΑΣ

ΕΘΝ. ΠΑΙΔ. & ΘΡΗΣ/ΤΩΝ — Α. ΤΡΙΤΣΗΣ

---

Αριθ. Π. 816/219 (6)

Αναγκαστική απαλλοτρίωση ακινήτων στο Φρούριο της πόλης Ιωαννίνων, για αρχαιολογικούς σκοπούς.

**ΟΙ ΥΠΟΥΡΓΟΙ**
**ΟΙΚΟΝΟΜΙΚΩΝ ΚΑΙ ΠΟΛΙΤΙΣΜΟΥ**

Έχοντας υπόψη:

1. Τις διατάξεις του Ν. Δ/τος 797/1971 «περί αναγκαστικών απαλλοτριώσεων» σε συνδιασμό με τις διατάξεις του Β. Δ/τος 139/1971 «περί της αρμοδιότητος των Νομαρχών προς κήρυξιν αναγκαστικών τινων απαλλοτριώσεων».

2. Τις διατάξεις του άρθρου 1 του Νόμου Β'Ρ'Ζ'/1893 «περί αναγκαστικής απαλλοτρίωσης ακινήτων προς συντήρησιν ή ανεύρεσιν αρχαιοτήτων».

3. Το από 12.3.1984 απόσπασμα πρακτικού από τη συνεδρίαση του Αρχαιολογικού Συμβουλίου με αριθ. 6/20.2.84, αποφασίζουμε:

Κηρύσσουμε την αναγκαστική απαλλοτρίωση, για λόγους δημόσιας ωφέλειας και ειδικότερα για λόγους προστασίας των πολυάριθμων Μουσουλμανικών μνημείων της περιοχής (Σουφαρί Σαράϊ, Τούρκικης Βιβλιοθήκης τουρκικ ών λουτρών, Πύργου Βοημούνδου κ.λ.π.) έκτασης συνολικού εμβαδού 1733, 13 μ² που βρίσκεται στο Φρούριο της πόλης των Ιωαννίνων και η οποία αποτελείται από δύο τμήματα που εικονίζονται με κλίμακα 1:200 το πρώτο με στοιχεία Α - Β - Γ - Δ - Ε - Ζ - Η - Θ - Ι - Α στο από 21.1.1985 με αριθμό 1778 κτηματολογικό διάγραμμα - πίνακα του Ν. Μαθέα και το δεύτερο με στοιχεία Α - Β - Γ - Δ - Ε - Α στο από 4.3.1986 με αριθμό 1889 κτηματολογικό διάγραμμα - πίνακα του Θ. Καλαμπάκου, τα οποία έχει θεωρήσει ο Διευθυντής Αποτυπώσεων και Συντηρήσεων Κτιρίων του Τ.Α.Π.Α. Μ. Γιαννουλάκης στις 24.4.1985 και 5.3.1986 αντίστοιχα.

Στην έκταση που απαλλοτριώνεται προβάλλουν δικαιώματα κυριότητας οι:

α) Δ. Κωσταδήμας, β) Α. Εμμανουηλίδης κ.λ.π.

Η απαλλοτρίωση κηρύσσεται υπέρ του Δημοσίου και με δαπάνη του Ταμείου Αρχαιολογικών Πόρων και Απαλλοτριώσεων.

Η απόφαση αυτή να δημοσιευθεί στην Εφημερίδα της Κυβερνήσεως.

Αθήνα, 6 Μαρτίου 1987

ΟΙ ΥΠΟΥΡΓΟΙ

ΟΙΚΟΝΟΜΙΚΩΝ — Δ. ΤΣΟΒΟΛΑΣ

ΠΟΛΙΤΙΣΜΟΥ — ΜΕΛ. ΜΕΡΚΟΥΡΗ

---

Αριθ. Γ. 199/256 (7)

Αναγκαστική απαλλοτρίωση έκτασης της Κοινότητας Νεοχωρίου Αιτωλίας και Ακαρνανίας για την αποκατάσταση ακτημόνων καλλιεργητών.

**ΟΙ ΥΠΟΥΡΓΟΙ**
**ΟΙΚΟΝΟΜΙΚΩΝ ΚΑΙ ΓΕΩΡΓΙΑΣ**

Έχοντας υπόψη:

1. Τις διατάξεις του Ν. Δ/τος 797/1971 «περί αναγκαστικών απαλλοτριώσεων» σε συνδιασμό με τις διατάξεις του Β. Δ/τος 139/1971 «περί της αρμοδιότητος των Νομαρχών προς κήρυξιν αναγκαστικών τινων απαλλοτριώσεων».

2. Τις διατάξεις του άρθρου 125 του Αγροτικού Κώδικα, σε συνδυασμό με τις διατάξεις του από 20.8.1932 Προεδρικού Διατάγματος.

3. Τις 39/86 και 74/86 αποφάσεις του Κοινοτικού Συμβουλίου της Κοινότητας Νεοχωρίου που λήφθηκαν κατά τις συνεδριάσεις αυτού με αριθ. 5/86 και 13/86 αντίστοιχα, αποφασίζουμε:

Κηρύσσουμε την αναγκαστική απαλλοτρίωση, για λόγους δημόσιας ωφέλειας και ειδικότερα για την αποκατάσταση ακτημόνων καλλιεργητών έκτασης συνολικού εμβαδού 1.134.458 μ², που βρίσκεται στην κτηματική περιφέρεια της Κοινότητας Νεοχωρίου Αιτωλίας και Ακαρνανίας και φαίνεται στο με κλίμακα 1:5000 αριθ. 1130 κτηματολογικό διάγραμμα (φύλλα 14) του Γραφείου Τοπογραφικής της Νομαρχίας Αιτωλίας και Ακαρνανίας και στους αντίστοιχους κτηματολογικούς πίνακες.

Στην έκταση, που απαλλοτριώνεται προβάλλει δικαιώματα κυριότητας η Κοινότητα Νεοχωρίου Αιτωλίας και Ακαρνανίας.

Η απαλλοτρίωση κηρύσσεται υπέρ και με δαπάνη εκείνων που θα αποκατασταθούν στην έκταση με αποφάσεις της Επιτροπής απαλλοτριώσεων της Διεύθυνσης Γεωργίας Αιτωλίας και Ακαρνανίας, όπως προβλέπεται στο από 20.8.1932 Προεδρικό Διάταγμα.

Η απόφαση αυτή να δημοσιευθεί στην Εφημερίδα της Κυβερνήσεως.

Αθήνα, 10 Μαρτίου 1987

ΟΙ ΥΠΟΥΡΓΟΙ

ΟΙΚΟΝΟΜΙΚΩΝ — Δ. ΤΣΟΒΟΛΑΣ

ΓΕΩΡΓΙΑΣ — Γ. ΠΟΤΤΑΚΗΣ

---

Αριθ. Α. 3158/457 (8)

Μερική ανάκληση της απαλλοτρίωσης που κηρύχθηκε με την Α17960/2801/18.12.1984 κοινή υπουργική απόφαση στην περιοχή της Κοινότητας Νεοχωρίου Αιτωλίας και Ακαρνανίας».

**ΟΙ ΥΠΟΥΡΓΟΙ**
**ΟΙΚΟΝΟΜΙΚΩΝ ΚΑΙ ΓΕΩΡΓΙΑΣ**

Έχοντας υπόψη:

1. Τις διατάξεις της παραγράφου 1 του άρθρου 12 του Ν. Δ/τος 797/1971 «περί «περί αναγκαστικών απαλλοτριώσεων».

2. Την Α17960/2801/18.12.1984 κοινή υπουργική απόφαση (ΦΕΚ 689/31.12.1984 τ.Δ') σχετικά με αναγκαστική απαλλοτρίωση έκτασης της Κοινότητας Νεοχωρίου Αιτωλίας και Ακαρνανίας για την αποκατάσταση ακτημόνων καλλιεργητών.

3. Τις 39/86 και 74/86 αποφάσεις του Κοινοτικού Συμβουλίου της Κοινότητας Νεοχωρίου που λήφθηκαν κατά τις συνεδριάσεις αυτού με αριθ. 5/86 και 13/86 αντίστοιχα, αποφασίζουμε:

Ανακαλούμε μερικά την αναγκαστική απαλλοτρίωση που κηρύχθηκε με την Α17960/2801/18.12.1984 κοινή υπουργική απόφαση ΦΕΚ 689/31.12.1984 τ.Δ') και συγκεκριμένα μόνο για έκταση συνολικού εμβαδού 5.410.482 μ² που φαίνεται με πορτοκαλί χρώμα στο με κλίμακα 1:5.000 κτηματολογικό διάγραμμα - πίνακα (φύλλα 2) που έχει συντάξει ο Προϊστάμενος του 776 Τοπ. Συνεργείου του Γραφείου Τοπογραφικής της Νομαρχίας Αιτωλίας και Ακαρνανίας Χρ. Παπαγιαννόπουλος, στις 30.10.1986, γιατί η έκταση αυτή δε χρειάζεται για το σκοπό που απαλλοτριώθηκε.

Η απόφαση αυτή να δημοσιευθεί στην Εφημερίδα της Κυβερνήσεως.

Αθήνα, 10 Μαρτίου 1987

ΟΙ ΥΠΟΥΡΓΟΙ

ΟΙΚΟΝΟΜΙΚΩΝ — Δ. ΤΣΟΒΟΛΑΣ

ΓΕΩΡΓΙΑΣ — Γ. ΠΟΤΤΑΚΗΣ

---

Αριθ. Π. 1189/288 (9)

Αναγκαστική απαλλοτρίωση ακινήτων για την κατασκευή της οδού Βέρβα - Δίστομο - Παραλία Διστόμου (χ.θ. 1+000 έως χ.θ. 2+247,30).

**ΟΙ ΥΠΟΥΡΓΟΙ**
**ΟΙΚΟΝΟΜΙΚΩΝ ΚΑΙ ΠΕΡ/ΝΤΟΣ, ΧΩΡ/ΞΙΑΣ ΚΑΙ ΔΗΜ. ΕΡΓΩΝ**

Έχοντας υπόψη:

1. Τις διατάξεις του Ν. Δ/τος 797/1971 «περί αναγκαστικών απαλλοτριώσεων», σε συνδιασμό με τις διατάξεις του Β. Δ/τος 139/1971 «περί της αρμοδιότητος των Νομαρχών προς κήρυξιν αναγκαστικών τινων απαλλοτριώσεων».

2. Τις διατάξεις του άρθρου 23 του από 25 Νοεμβρίου 1929 Διατάγματος «περί κωδικοποιήσεως των περί κατασκευής και συντηρήσεως οδών κειμένων διατάξεων».

3. Τις διατάξεις του άρθρου 1 του Ν. 653/1977 «περί υποχρεώσεως των παροδίων ιδιοκτητών δια τη διάνοιξιν Εθνικών οδών κ.λ.π.», όπως συμπληρώθηκαν με τις παρ. 9 και 10 του άρθρου 62 του Ν. 947/1979 και την παρ. 4 του άρθρου 9 του Ν. 960/1979, για την εκτέλεση των οποίων εκδόθηκε το Π.Δ. 929/1979, αποφασίζουμε:

Κηρύσσουμε την αναγκαστική απαλλοτρίωση, για λόγους δημόσιας ωφέλειας και ειδικότερα για την κατασκευή της οδού Βέρβα Δίστομο Παραλία Διστόμου (χ.θ.1+000 έως χ.θ. 2+247,30), έκτασης συνολικού εμβαδού 21.605,05 μ² που βρίσκεται στο Νομό Βοιωτίας και εικονίζεται με κλίμακα 1:1000 στο από Ιουλίου 1985 κτηματολογικό διάγραμμα και στον αντίστοιχο κτηματολογικό πίνακα των αναδόχων μελετητών Β. Ευμολπίδη, Α. Αντωνίου και Δ. Φωτόπουλου, τα οποία έχει θεωρήσει ο διευθυντής της Διεύθυνσης Μελετών Συγκοινωνιακών Έργων πολιτικός μηχανικός Αντώνης Καβαλλιέρος στις 16.9.1986.

Στην απαλλοτρίωση δεν περιλαμβάνονται οι εκτάσεις οι οποίες στα παραπάνω κτηματολογικά στοιχεία φέρονται ότι ανήκουν στο Δημόσιο.

Στην έκταση που απαλλοτριώνεται προβάλλουν δικαιώματα κυριότητας οι:

1) Μεραναίος Ιωάννης του Νικ., 2) Ζήσης Φάνης του Ευστ., 3) Μίχας Ηρακλής του Σπυρ. κ.λ.π.

Η απαλλοτρίωση κηρύσσεται υπέρ του Δημοσίου και με δαπάνη: α) του Δημοσίου που θα αντιμετωπιστεί από τις πιστώσεις για έργα Δημοσίων Επενδύσεων αρμοδιότητας Υπουργείου Περιβάλλοντος, Χωροταξίας και Δημοσίων Έργων (ΣΑΕ 071/86 αριθ. έργου 8571.000ΔΕ) και β) παρόδιων ιδιοκτητών που ωφελούνται με τις προϋποθέσεις του Νόμου.

Η απόφαση αυτή να δημοσιευθεί στην Εφημερίδα της Κυβερνήσεως.

Αθήνα, 10 Μαρτίου 1987

ΟΙ ΥΠΟΥΡΓΟΙ

ΟΙΚΟΝΟΜΙΚΩΝ — ΠΕΡΙΒ/ΝΤΟΣ, ΧΩΡΟΤΑΞΙΑΣ ΚΑΙ ΔΗΜ. ΕΡΓΩΝ

Δ. ΤΣΟΒΟΛΑΣ — Ε. ΚΟΥΛΟΥΜΠΗΣ

---

Αριθ. Π. 193/58 (10)

Μερική ανάκληση της απαλλοτρίωσης που κηρύχθηκε με τη Δ. 5261/4282/26.9.79 (ΦΕΚ 633/7.11.79 τ.Δ') κοινή υπουργική απόφαση.

### ΟΙ ΥΠΟΥΡΓΟΙ ΟΙΚΟΝΟΜΙΚΩΝ ΚΑΙ ΠΕΡ/ΝΤΟΣ, ΧΩΡ/ΞΙΑΣ ΚΑΙ& ΔΗΜ. ΕΡΓΩΝ

Έχοντας υπόψη:

1. Τις διατάξεις του άρθρου 12 του Ν.Δ. 797/1971 «περί αναγκαστικών απαλλοτριώσεων».

2. Τη Δ. 5261/4282/26.9.79 (ΦΕΚ 633/7.11.79 τ.Δ') κοινή υπουργική απόφαση, με την οποία κηρύχθηκε αναγκαστική απαλλοτρίωση για την κατασκευή της κύριας διώρυγας Κυβερίου (Τμήματος Άργους – Ναυπλίου).

3. Το β2/γ 1983/10.11.86 έγγραφο του Υπουργείου Περιβάλλοντος, Χωροταξίας και Δημοσίων Έργων, από το οποίο προκύπτει ότι η αποζημίωση που έχει κατατεθεί για τα παρακάτω ακίνητα δεν εισπράχθηκε από τους δικαιούχους, αποφασίζουμε:

Ανακαλούμε μερικά την αναγκαστική απαλλοτρίωση που κηρύχθηκε με τη Δ. 5261/4282/26.9.79 (ΦΕΚ 633/7.11.79 τ.Δ') κοινή υπουργική απόφαση για την κατασκευή της κύριας διώρυγας Κυβερίου (τμήματος Άργους - Ναυπλίου), ως προς έκταση συνολικού εμβαδού 14.787 $μ^2$, που απεικονίζεται με κόκκινη διαγράμμιση και με αριθμούς ακινήτων από 419 μέχρι και 429 στο με κλίμακα 1:2.000 και αριθμό σχεδίου 31.5/13 κτηματολογικό διάγραμμα που έχει συντάξει το Σεπτέμβριο του 1977 ο Δημ. Θ. Κωνσταντινίδης και στον αντίστοιχο κτηματολογικό πίνακα, γιατί η έκταση αυτή δεν πρόκειται να χρησιμοποιηθεί για το σκοπό που απαλλοτριώθηκε.

Η απόφαση αυτή να δημοσιευθεί στην Εφημερίδα της Κυβερνήσεως.

Αθήνα, 10 Μαρτίου 1987

ΟΙ ΥΠΟΥΡΓΟΙ

ΟΙΚΟΝΟΜΙΚΩΝ — ΠΕΡΙΒ/ΝΤΟΣ, ΧΩΡΟΤΑΞΙΑΣ & ΔΗΜ. ΕΡΓΩΝ

Δ. ΤΣΟΒΟΛΑΣ — Ε. ΚΟΥΛΟΥΜΠΗΣ

---

Αριθ. Π 297/79/Ν15163 (11)

Ανάκληση της απαλλοτρίωσης που κηρύχθηκε με την Α. 13222/3486/26.8.78 (ΦΕΚ 496/25.9.78 τ.Δ') κοινή υπουργική απόφαση για έκταση 790 $μ^2$ και βεβαίωση της αυτοδίκαιης ανάκλησης της ίδιας απαλλοτρίωσης για έκταση 59.830 $μ^2$.

### ΟΙ ΥΠΟΥΡΓΟΙ ΟΙΚΟΝΟΜΙΚΩΝ ΚΑΙ ΠΕΡ/ΝΤΟΣ, ΧΩΡ/ΞΙΑΣ ΚΑΙ ΔΗΜ. ΕΡΓΩΝ

Έχοντας υπόψη:

1. Τις διατάξεις των παρ. 1, 3 και 4 του άρθρου 11 και του άρθρου 12 του Ν.Δ. 797/1971 «περί αναγκαστικών απαλλοτριώσεων».

2. την Α. 13222/3486/26.8.78 (ΦΕΚ 496/25.9.78 τ.Δ') κοινή υπουργική απόφαση, με την οποία κηρύχθηκε αναγκαστική απαλλοτρίωση για την κατασκευή της Εθνικής οδού Νεμέας – Κανδήλας – Βλαχέρνας (τμήματος Σιδηροδρομικού Σταθμού Νεμέας – Κωμόπολης Νεμέας).

3. Το 86875/5.11.86 έγγραφο του Ταμείου Παρακαταθηκών και Δανείων, από το οποίο προκύπτει ότι η αποζημίωση που έχει κατατεθεί για το με αριθ. 98 ακίνητο δεν εισπράχθηκε από τον δικαιούχο, αποφασίζουμε:

1. Ανακαλούμε μερικά την αναγκαστική απαλλοτρίωση που κηρύχθηκε με την Α. 13222/3486/26.8.78 (ΦΕΚ 498/25.9.78 τ.Δ') κοινή υπουργική απόφαση για την κατασκευή της εθνικής οδού Νεμέας – Κανδήλας – Βλαχέρνας (τμήματος Σιδηροδρομικού Σταθμού Νεμέας – Κωμόπολης Νεμέας), για έκταση εμβαδού 790 $μ^2$, που φαίνεται με αριθμό ιδιοκτησίας 98 στο με αριθ. σχ. 28 κτηματολογικό διάγραμμα, που έχει συντάξει ο Λαλούσης Ευστάθιος και έχει θεωρήσει στις 26.5.83 ο Διευθυντής 2ης ΔΕΚΕ Νικ. Καραβίας και στον αντίστοιχο κτηματολογικό πίνακα, που έχει συντάξει ο Πολύβιος Φουρναράκης και έχει θεωρήσει στις 7.8.86 ο Διευθυντής της 2ης ΔΕΚΕ Δημήτριος Ευσταθίου, γιατί η έκταση αυτή δεν πρόκειται να χρησιμοποιηθεί γι το σκοπό που απαλλοτριώθηκε.

2. Βεβαιώνουμε ότι η απαλλοτρίωση αυτή ανακλήθηκε αυτοδίκαια για έκταση εμβαδού 59.830 $μ^2$, που φαίνεται με αριθμούς ιδιοκτησίας από 60 μέχρι και 126 (πλην των ιδιοκτησιών 98 και 108) με κόκκινη διαγράμμιση στα παραπάνω κτηματολογικά στοιχεί, γιατί δεν συντελέστηκε μέσα στην προθεσμία που προβλέπει ο Νόμος.

Η απόφαση αυτή να δημοσιευθεί στην Εφημερίδα της Κυβερνήσεως.

Αθήνα, 10 Μαρτίου 1987

ΟΙ ΥΠΟΥΡΓΟΙ

ΟΙΚΟΝΟΜΙΚΩΝ — ΠΕΡΙΒ/ΝΤΟΣ, ΧΩΡΟΤΑΞΙΑΣ & ΔΗΜ. ΕΡΓΩΝ

Δ. ΤΣΟΒΟΛΑΣ — Ε. ΚΟΥΛΟΥΜΠΗΣ

---

Αριθ. Π 298/80/Ν14600 (12)

Ανάκληση της αναγκαστικής απαλλοτρίωσης που κηρύχθηκε με τη Δ2728/2612/29.6.77 (ΦΕΚ 256/29.7.77 τ.Δ') κοινή υπουργική απόφαση για έκταση 480 $μ^2$ και βεβαίωσης της μερικής αυτοδίκαιης ανάκλησης της ίδιας απαλλοτρίωσης για έκταση 11.013 $μ^2$.

### ΟΙ ΥΠΟΥΡΓΟΙ ΟΙΚΟΝΟΜΙΚΩΝ ΚΑΙ ΠΕΡ/ΝΤΟΣ, ΧΩΡ/ΞΙΑΣ ΚΑΙ ΔΗΜ. ΕΡΓΩΝ

Έχοντας υπόψη:

1. Τις διατάξεις των παρ. 1, 3 και 4 του άρθρου 11 και του άρθρου 12 του Ν.Δ. 797/1971 «περί αναγκαστικών απαλλοτριώσεων».

2. Τη δ2728/2612/29.6.77 (ΦΕΚ 256/29.7.77 τ.Δ') κοινή Υπουργική Απόφαση σχετικά με την κήρυξη αναγκαστικής απαλλοτρίωσης έκτασης για την κατασκευή της οδού Νεμέας – Σκοτεινής – Βλαχέρνας – Κανδήλας (Τμήματος Σ.Σ. Νεμέας Αρχαίας Νεμέας), αποφασίζουμε:

1. Ανακαλούμε μερικά την αναγκαστική απαλλοτρίωση που κηρύχθηκε με τη Δ2728/2612/29.6.77 (ΦΕΚ 256/29.7.77) τ.Δ') κοινή υπουργική απόφαση για την κατασκευή της οδού Νεμέας – Σκοτεινής – Βλαχέρνας – κανδήλας (Τμήματος Σ.Σ. Νεμέας – Αρχαίας Νεμέας) για έκταση εμβαδού 480 $μ^2$, που φαίνεται με αριθμό ιδιοκτησίας 54 στο κτηματολογικό διάγραμμα, που έχει συντάξει ο Λαλούσης Ευστάθιος και έχει θεωρήσει ο Διευθυντής της 2ης ΔΕΚΕ Νικ. Καραβίας στις 26.5.83 και στον αντίστοιχο κτηματολογικό πίνακα, που έχει συντάξει ο Πολύβιος Φουρναράκης και έχει θεωρήσει στις 7.8.86 ο Διευθυντής της 2ης ΔΕΚΕ Δημήτριος Ευσταθίου, γιατί η έκταση αυτή δεν πρόκειται να χρησιμοποιηθεί για το σκοπό που απαλλοτριώθηκε.

Η κυριότητα της έκτασης θα αναχτηθεί από τον κατά του οποίου η απαλλοτρίωση ιδιοκτήτη με τη μεταγραφή στα οικεία βιβλία μεταγραφών της απόφασης αυτής συνοδευόμενης από πράξη εξόφλησης ολόκληρης της αποζημίωσης που έχει εισπράξει, η οποία ανέρχεται σε 38.400 δρχ.

Τα παραπάνω ποσά πρέπει να εισπραχθούν στο Δημόσιο, μέσα σε έξι μήνες από την κοινοποίηση της απόφασης αυτής στον ενδιαφερόμενο.

2. Βεβαιώνουμε ότι η απαλλοτρίωση αυτή ανακλήθηκε αυτοδίκαια για έκταση εμβαδού 11.013 $μ^2$, που φαίνεται με αριθμούς ιδιοκτησίας από 40 μέχρι και 59 (πλην της ιδιοκτησίας 54) με κόκκινη διαγράμμιση στα παραπάνω κτηματολογικά στοιχεία, γιατί δεν συντελέστηκε μέσα στην προθεσμία που προβλέπει ο Νόμος.

Η απόφαση αυτή να δημοσιευθεί στην Εφημερίδα της Κυβερνήσεως.

Αθήνα, 10 Μαρτίου 1987

ΟΙ ΥΠΟΥΡΓΟΙ

ΟΙΚΟΝΟΜΙΚΩΝ — ΠΕΡΙΒ/ΝΤΟΣ, ΧΩΡΟΤΑΞΙΑΣ & ΔΗΜ. ΕΡΓΩΝ

Δ. ΤΣΟΒΟΛΑΣ — Ε. ΚΟΥΛΟΥΜΠΗΣ

---

Αριθ. Μ. 504/223 (13)

Αναγκαστική απαλλοτρίωση έκτασης για την αφαίρεση εμποδίων και επέκταση του διαδρόμου προσγείωσης του Αερολιμένα Μυτιλήνης.

### ΟΙ ΥΠΟΥΡΓΟΙ ΟΙΚΟΝΟΜΙΚΩΝ ΚΑΙ ΜΕΤΑΦΟΡΩΝ & ΕΠΙΚΟΙΝΩΝΙΩΝ

Έχοντας υπόψη:

1. Τις διατάξεις του Ν. Δ/τος 797/1971 «περί αναγκαστικών απαλλοτριώσεων», σε συνδιασμό με τις διατάξεις του Β. Δ/τος αριθ. 139/1971 «περί της αρμοδιότητας των Νομαρχών προς κήρυξιν αναγκαστικών τινων απαλλοτριώσεων».

2. Τις διατάξεις του Νόμου Γ. ΣΙΣΤ/1907 «περί αναγκαστικής απαλλοτριώσεως αγροτικών ή αστικών ακινήτων κ.λ.π.», σε συνδιασμό με τις διατάξεις του άρθρου 56 του Ν. 5017/1931 «περί Πολιτικής Αεροπορίας», του από 11.2.1952 Βασ. Διατάγματος και του Ν.Δ. 714/1970.

3. Την από 14.11.1986 έκθεση της Υπηρεσίας Πολιτικής Αεροπορίας του Υπουργείου Μεταφορών και Επικοινωνιών, για την ανάγκη απαλλοτρίωσης της έκτασης αυτής για το σκοπό τον οποίο προορίζεται, αποφασίζουμε:

Κηρύσσουμε την αναγκαστική απαλλοτρίωση, για λόγους δημόσιας ωφέλειας και ειδικότεραα για την αφαίρεση εμποδίων και επέκταση του διαδρόμου προσγείωσης του Αερολιμένα Μυτιλήνης, δύο εκτάσεων συνολικού εμβαδού 62.383 μ², που βρίσκονται στην περιοχή του Αερολιμένα Μυτιλήνης Νομού Λέσβου και απεικονίζονται, η μεν πρώτη με τα στοιχεία Α - Β - Γ - Δ - Ε - Ζ - Η - Θ - Ι - Α στο από Οκτώβριο 85, με κλίμακα 1:1000 και αριθ. σχεδίου 460 κτηματολογικό διάγραμμα – πίνακα, που έχει συντάξει ο Κ. Λαδάς, η δε δεύτερη με τα στοιχεία Κ - Λ - Μ - Ν - Κ στο με κλίμακα 1:1000 από Απριλίου 1986 αριθ. σχεδίου 469 κτηματολογικό διάγραμμα – πίνακα, που έχει συντάξει ο Αρ. Καπετανάκης. Τα παραπάνω κτηματολογικά στοιχεία έχει θεωρήσει στις 10.11.86 ο Διευθυντής Γ1 Δ. Σταματάκης.

Στην έκταση που απαλλοτριώνεται προβάλλουν δικαιώματα κυριότητας οι: 1) Πιτσιλαδής Νικήτας, 2) Κληρονόμοι Ανδρέου Γαβριήλ κ.λ.π.

Η απαλλοτρίωση κηρύσσεται υπέρ του Δημοσίου και με δαπάνη του, η οποία θα αντιμετωπιστεί από τις πιστώσεις για έργα Δημοσίων Επενδύσεων του Υπουργείου Εθνικής Οικονομίας (Φορέας ΥΠΕΧΩΔΕ Τομέας Συγκοινωνίας – Υποτομέας Πολιτικής Αεροπορίας).

Η απόφαση αυτή να δημοσιευθεί στην Εφημερίδα της Κυβερνήσεως.

Αθήνα, 6 Μαρτίου 1987

ΟΙ ΥΠΟΥΡΓΟΙ

ΟΙΚΟΝΟΜΙΚΩΝ
**Δ. ΤΣΟΒΟΛΑΣ**

ΜΕΤΑΦΟΡΩΝ & ΕΠΙΚΟΙΝΩΝΙΩΝ
**Κ. ΜΠΑΝΤΟΥΒΑΣ**

---

Αριθ. Πρω. ΙΓ.992 (14)

Κήρυξη αναγκαστικής απαλλοτρίωσης ακινήτων στη πόλη της Αμαλιάδας για ανέγερση Διοικητηρίου.

Η ΝΟΜΑΡΧΙΣ ΗΛΕΙΑΣ

Έχοντας υπόψη:

1. Τις διατάξεις του Ν.Δ. 797/71 «περί αναγκαστικών απαλλοτριώσεων» σε συνδυασμό με τις διατάξεις του Β.Δ. 139/71 «περί αρμοδιότητος των Νομαρχών προς κήρυξη αναγκαστικών απαλλοτριώσεων».

2. Την υπ' αριθ. 5651/21.3.85 απόφαση Νομάρχη Ηλείας περί ορισμού εισηγητών κλπ. όπως τροποποιήθηκε με την υπ' αριθ. 4799/6.3.86 απόφαση.

3. Το από 5.3.86 τοπογραφικό διάγραμμα των προς απαλλοτρίωση ακινήτων για την ανέγερση Διοικητηρίου Αμαλιάδας που συντάχθηκε από την Δ/νση Τεχν. Υπηρ. Ν. Ηλείας όπου ενσωματώνεται και ο κτηματολογικός πίνακας των ακινήτων αυτών συνολικής εκτάσεως 1042 τετρ. μέτρων που αφορά τα ακίνητα με αριθμ. 6, 7 και 8.

4. Το υπ' αριθμ. 1/5.2.87 (θέμα 19) πρακτικό του Διοικητικού Συμβουλίου του Ν. Τ. Ηλείας με το οποίο αποφασίζει την κίνηση διαδικασίας πρόσκτησης υπέρ του Δημοσίου των εν λόγω ακινήτων για την ανέγερση του Διοικητηρίου Αμαλιάδας, αποφασίζουμε:

Την αναγκαστική απαλλοτρίωση για λόγους δημοσίας ωφελείας και υπέρ του Δημοσίου των ακινήτων με αριθμ. 6, 7 και 8 στην πόλη Αμαλιάδας για την ανέγερση του Διοικητηρίου Αμαλιάδας προς στέγαση των Δημοσίων Υπηρεσιών αυτής συνολικής εκτάσεως 1042 τετρ. μ. όπως τα ακίνητα αυτά παρίστανται στο από 5.3.86 τοπογραφικό διάγραμμα και κτηματολογικό πίνακα που συντάχθηκαν από την Δ/νση Τ.Υ.Ν. Ηλείας.

Η δαπάνη για την πρόσκτηση των ακινήτων αυτών θα βαρύνει τις πιστώσεις του προγράμματος Δημ. Επενδύσεων (ΣΑΝΤ).

Πύργος, 11 Μαρτίου 1987

Η Νομάρχης

ΑΛ. ΜΑΡΚΟΓΙΑΝΝΑΚΗ

---

Αριθ. Πρω. ΙΓ. 1625 (15)

Αναγκαστική απαλλοτρίωση τμήματος επαρχ. οδού Αμαλιάδος – Σιμόπουλου – Αγ. Τριάδα (πλησίον Αγ. Ιωάννη – Αμαλιάδας).

Η ΝΟΜΑΡΧΙΣ ΗΛΕΙΑΣ

Έχοντας υπόψη:

1. Τις διατάξεις του Ν.Δ. 797/71 «περί αναγκαστικών απαλλοτριώσεων» σε συνδυασμό με τις διατάξεις του Β.Δ. 139/71 «περί αρμοδιότητος των Νομαρχών προς κήρυξη αναγκαστικών απαλλοτριώσεων».

2. Τις διατάξεις του άρθρου 23 του από 25.11.1929 Δ/τος περί κωδικοποιήσεως των περί κατασκευής και συντηρήσεως οδών κειμένων διατάξεων.

3. Την Α. 21418/25.8.79 απόφαση Νομάρχη Ηλείας περί ορισμού εισηγητών κλπ. και την αριθ. Α. 25056/12.11.79 τροποποιητική για το ίδιο θέμα.

4. Το από 6.2.1987 τοπογραφικό διάγραμμα και κτηματολογικό διάγραμμα και κτηματολογικό πίνακα που συνέταξε ο Μιχ. Καλογερόπουλος Τοπ. Μηχ/κός της Δ Τ Υ Ν. Ηλείας.

5. Την σύμφωνη γνώμη του Συμβουλίου του Νομ/κού Ταμείου διατυπωθείσα στο αριθ. 2/87 πρακτικό αυτού, αποφασίζουμε:

Την αναγκαστική απαλλοτρίωση για λόγους δημοσίας ωφελείας ακινήτου για την διαπλάτυνση της επαρχ. οδού Αμαλιάδα – Σιμόπουλου – Αγ. Τριάδα (τμήμα πλησίον Αγ. Ιωάννη Αμαλιάδας) όπως φαίνεται στο από 6.2.1987 κτηματολογικό διάγραμμα και πίνακα που συντάχθηκαν από τον Τοπ. Μηχ/κό Μ. Καλογερόπουλο υπάλληλο της Δ Τ Υ Ν. Ηλείας της ιδιοκτησίας Σακελλαρίου Βασιλικής του Θεοδώρου.

Η αναγκαστική απαλλοτρίωση γίνεται για το Δημόσιο και θα βαρύνει τις πιστώσεις του Νομ/κού Ταμείου Ηλείας.

Πύργος, 10 Μαρτίου 1987

Η Νομάρχης

ΑΛ. ΜΑΡΚΟΓΙΑΝΝΑΚΗ

---

Αριθ. Πρω. Τ.Υ ΟΙΚ 91/Φ.4.2.1 (16)

Αναγκαστική απαλλοτρίωση ακινήτων για την διάνοιξη τμήματος του παρακαμπτηρίου δρόμου Μεσσαρίας, (ΚΕΖΟ έως τέλος), προς βελτίωση του επαρχιακού δρόμου Άνδρου – Σταυροπέδας – Γαυρίου του Ν. Κυκλάδων.

Ο ΕΠΑΡΧΟΣ ΑΝΔΡΟΥ

Έχοντας υπόψη:

1. Τις διατάξεις του Ν.Δ. 797/71 «περί αναγκαστικών απαλλοτριώσεων» σε συνδυασμό με τις διατάξεις του Β.Δ. 139/71 «περί αρμοδιότητος των Νομαρχών προς κήρυξη αναγκαστικών τινών απαλλοτριώσεων».

2. Τις διατάξεις του άρθρου 23 του από 25.11.1929 Δ/τος περί κωδικοποιήσεως των περί κατασκευής και συντηρήσεως οδών κειμένων διατάξεων.

3. Τις διατάξεις των άρθρων 1 του Ν. 653/77 «περί υποχρεώσεως παροδίων ιδιοκτησιών για τη διάνοιξη εθνικών οδών κλπ. όπως συμπληρώθηκαν με τις παρ. 9 και 10 του άρθρου 62 του Ν. 947/79 και την παρ. 4 του άρθρου 9 του Ν. 960/79 για την εκτέλεση των οποίων εκδόθηκε το Π.Δ. 929/79.

4. Την απόφαση μας Τ.Υ 89 (6.3.1987) «περί εφαρμογής του άρθρου 1 του Ν. 653/77 για την διάνοιξη της παρακαμπτηρίου οδού Μεσσαριάς» κλπ.

5. Την με αριθμό 2418/4.2.1986 απόφαση Νομάρχη Κυκλάδων σχετικά με παραχώρηση αρμοδιοτήτων προς τους Επάρχους, αποφασίζουμε:

Κηρύσσουμε την αναγκαστική απαλλοτρίωση για λόγους δημόσιας ωφέλειας, ακινήτων επιφανείας 2.166 Μ² (τετραγωνικών μέτρων) συνολικά, στην περιοχή Αγίου Σπυρίδωνος Χώρας Άνδρου, που περιγράφονται στο συνημμένο από 3.3.1987 κτηματολογικό Διάγραμμα του Τοπογράφου – Μηχανικού ΠΕ.Α' Αυγουστή Λεφάκη με ενσωματομένο σ' αυτό κτηματολογικού πίνακα θεωρημένα από Γραφείο Μηχανικού Άνδρου για την διάνοιξη του παρακαμπτηρίου δρόμου Μεσσαριάς από ΚΕΖΟ έως τέλος προς βελτίωση του επαρχιακού δρόμου Άνδρου – Γαυρίου Ν. Άνδρου.

Η απαλλοτρίωση κηρύσσεται υπέρ του Δημοσίου και με δαπάνη α) του Δημοσίουκαι β) των παρόδιων ιδιοκτητών που ωφελούνται με τις προϋποθέσεις του Νόμου.

Η απόφαση αυτή να δημοσιευθεί στην Εφημερίδα της Κυβερνήσεως.

Άνδρος, 6 Μαρτίου 1987

Ο Έπαρχος

ΠΑΝΑΓΙΩΤΗΣ ΡΗΓΑΣ

ΕΛΛΗΝΙΚΗ ΔΗΜΟΚΡΑΤΙΑ
ΝΟΜΑΡΧΙΑ ΚΥΚΛΑΔΩΝ
ΕΠΑΡΧΕΙΟ ΑΝΔΡΟΥ
ΓΡΑΦΕΙΟ ΜΗΧΑΝΙΚΟΥ

ΕΡΓΟ: ΔΙΑΝΟΙΞΗ ΠΑΡΑΚΑΜΠΤΗΡΙΩΝ ΟΔΩΝ ΜΕΣΣΑΡΙΑΣ [illegible] Ν. ΑΝΔΡΟΥ
ΤΜΗΜΑ ΜΕΣΣΑΡΙΑΣ
ΠΑΡΑΛΛΑΓΗ ΚΟΜΒΟΥ ΑΓΙΟΥ ΣΠΥΡΙΔΩΝΟΣ

ΑΠΑΛΛΟΤΡΙΩΣΗ ΑΚΙΝΗΤΩΝ ΕΠΙΦΑΝΕΙΑΣ 2166 τ.μ. ΓΙΑ ΤΗΝ ΚΑΤΑΣΚΕΥΗ ΤΟΥ ΚΟΜΒΟΥ ΑΓΙΟΥ ΣΠΥΡΙΔΩΝΟΣ ΤΗΣ ΠΑΡΑΚΑΜΠΤΗΡΙΟΥ ΟΔΟΥ ΜΕΣΣΑΡΙΑΣ

## ΚΤΗΜΑΤΟΛΟΓΙΚΟ ΔΙΑΓΡΑΜΜΑ (Συνοδεύει την Ν 91 / 6/3/1987 Απόφαση απαλλοτρίωσης)

### ΚΟΜΒΟΥ ΑΓΙΟΥ ΣΠΥΡΙΔΩΝΟΣ

Κλίμακα 1:500

ΥΠΟΜΝΗΜΑ

1 : τοίχος από ξερολιθιά
2 : τοίχος [illegible] ή από σκυρόδεμα
3 : άξονας δρόμων
4) όριο απαλλοτρίωσης — όριο αυτοαποζημίωσης
5) οριογραμμές καταστρώματος δρόμου
6) : κτίσματα

ΠΑΡΑΤΗΡΗΣΗ:

α) Από τα απαλλοτριούμενα ακίνητα τμήματα έχουν πρόσωπο σε δημόσιο αμαξιτό δρόμο [illegible] εφαρμογή οι διατάξεις του άρθρου 1 του Ν 653/77

β) Από την απαλλοτρίωση ή την διεύρυνση του υπάρχοντος δρόμου δεν δημιουργείται αλλαγή στους ισχύοντες όρους και [illegible] των παρόδιων ιδιοκτησιών

ΑΝΔΡΟΣ 3 ΜΑΡΤΙΟΥ 1987
Ο Συντάξας Μηχανικός
[signature]
Αυγουστής [illegible]
Τοπογράφος Μηχανικός
ΠΕ με Α' βαθμό

ΘΕΩΡΗΘΗΚΕ
Άνδρος 10 Μαρτίου 1987
Ο Προϊστάμενος Γραφείου
Μηχανικού Άνδρου
[signature]

ΙΔΙΟΚΤΗΣΙΑ ΙΩΑΝΝΗ ΓΟΥΛΑΝΔΡΗ
Ε > 4.000 μ²

ΤΜΗΜΑ 2 (ΚΤ. ΠΙΝΑΚΑ)

ΤΜΗΜΑΤΑ ΠΟΥ ΑΥΤΟΑΠΟΖΗΜΙΩΝΟΝΤΑΙ

| Α/Α κτήματος | Ιδιοκτήτης | Υπόχρεος για αποζημίωση: Δημόσιο — Τμήμα | Δημόσιο — Εμβαδόν | Ο ίδιος — Τμήμα | Ο ίδιος — Εμβαδόν | Άλλη ιδιοκτησία — Τμήμα | Άλλη ιδιοκτησία — Εμβαδόν |
|---|---|---|---|---|---|---|---|
| 1 | 2 | 3 | 4 | 5 | 6 | 7 | 8 |
| 1 | ΔΕΣΠΟΙΝΑ ΛΑΔΑ | ΒΒ1Β2ΓΠΔΒ | 131 μ² | — | — | 4ΠΡ | 29 μ² |
| 2 | ΞΕΝΙΝΟΣ ΘΕΟΦΙΛΗΣ | ΘΑΟ ΠΑΝΩ ΤΟ ΤΜΗΜΑ [illegible] | 795 μ² | [illegible] | 337 μ² | — | — |
| 3 | ΔΗΜΟΣΙΟΣ ΔΡΟΜΟΣ | — | — | — | 73 μ² | — | — |
| 4 | ΙΩΑΝΝΗΣ ΓΟΥΛΑΝΔΡΗΣ | ΘΑΟ ΠΑΝΩ ΤΟ ΤΜΗΜΑ [illegible] | 277 μ² | [illegible] | 280 μ² | — | — |
| 5 | ΔΡΟΜΟΣ 2 | — | — | — | 244 μ² | — | — |
| | ΣΥΝΟΛΙΚΑ | | 1203 μ² | | 934 μ² | | 29 μ² |

2166 μ²

ΣΗΜΕΙΩΣΗ

Τα τμήματα των δρόμων δεν αποζημιώνονται και για το λόγο αυτό τοποθετούνται στις στήλες 5 ή 6.
Υπόχρεη για το τμήμα 4ΠΡ είναι η ιδιοκτησία (2). Το εμβαδόν αυτό προστέθηκε στη στήλη 6 και αφαιρέθηκε από τη στήλη (4).
Υποχρεούνται σε αυτοαποζημίωση μόνο οι ιδιοκτησίες (2) ή (4) που αποκτούν πρόσωπο σε υπάρχοντα δρόμο και από το σημείο Σ του άξονος και μετά. Για τα υπόλοιπα τμήματα (συνολικό εμβαδόν 1203 μ²) υπόχρεο για αποζημίωση είναι το Δημόσιο λόγω του ότι οι ιδιοκτησίες αυτές δεν ωφελούνται από τον προς κατασκευή δρόμο ή αποκτούν μη άρτια τμήματα.

## ΚΤΗΜΑΤΟΛΟΓΙΚΟΣ ΠΙΝΑΚΑΣ (ΤΜΗΜΑ 1)

ΑΚΙΝΗΤΩΝ ΠΟΥ ΑΠΑΛΛΟΤΡΙΩΝΟΝΤΑΙ ΑΝΑΓΚΑΣΤΙΚΑ ΓΙΑ ΤΗΝ ΚΑΤΑΣΚΕΥΗ ΤΟΥ ΚΟΜΒΟΥ ΑΓΙΟΥ ΣΠΥΡΙΔΩΝΟΣ ΤΟΥ ΔΡΟΜΟΥ "ΠΑΡΑΚΑΜΠΤΗΡΙΟΣ ΜΕΣΣΑΡΙΑΣ" [Συνοδεύει την ΤΥ 91 / 6/3/1987 απόφαση απαλλοτρίωσης]

| Α/Α | ΟΝΟΜΑ ΙΔΙΟΚΤΗΤΟΥ | ΔΙΕΥΘΥΝΣΗ ΚΑΤΟΙΚΙΑΣ | ΠΕΡΙΓΡΑΜΜΑ | ΕΜΒΑΔΟΝ ΠΟΥ ΑΠΑΛΛΟΤΡΙΩΝΕΤΑΙ | ΕΠΙΚΕΙΜΕΝΑ: ΚΤΙΣΜΑΤΑ | ΤΟΙΧΟΣ | ΔΕΝΔΡΑ | ΧΑΡΑΚΤΗΡ ΑΚΙΝΗΤΟΥ |
|---|---|---|---|---|---|---|---|---|
| | 1 | 2 | 3 | 4 | 5 | 6 | 7 | 8 |
| 1 | ΔΕΣΠΟΙΝΑ ΛΑΔΑ | Κουμοτά Άνδρου | ΒΘ1Β2ΓΠΡΔΒ' | 160 μ² | — | 20 μ³ | — | οικόπεδο |
| 2 | ΚΩΝ/ΝΟΣ ΘΕΟΦΙΛΗΣ | Άνδρος | [illegible] | 1128 μ² | Κ1 11,56 μ³ Κ2 20,90 μ³ | 14 μ³ | — | Αγρός |
| 3 | ΔΗΜΟΣΙΟΣ ΔΡΟΜΟΣ | - | ΓΓ1Π1ΗΘΡΠΓ | 13 μ² | — | — | — | — |
| 4 | ΙΩΑΝΝΗΣ ΓΟΥΛΑΝΔΡΗΣ | - | [illegible] | 557 μ² | — | 22 μ³ | — | Αγρός |
| 5 | ΔΗΜΟΣΙΟΣ ΔΡΟΜΟΣ | - | [illegible] | 244 μ² | — | — | — | — |
| | | | ΣΥΝΟΛΟ | 2166 μ² | | | | |

Άνδρος 3 Μαρτίου 1987
Ο Συντάξας
[signature]
Αυγουστής [illegible]
Τοπογράφος Μηχ. ΠΕ Α' βαθμού

## ΑΝΑΚΟΙΝΩΣΕΙΣ

Αριθ. Πρωτ. Η. 1150 (17)

Ανακοίνωση παρακατάθεσης αποζημίωσης ακινήτων που απαλλοτριώθηκαν για την αποκατάσταση αγροτικής οδού στο τμήμα Ροΐτικα – Λάππα (χ.θ. 2+48) της Ν.Ε.Ο Πατρών – Πύργου.

Ο ΝΟΜΑΡΧΗΣ ΑΧΑΪΑΣ

Σύμφωνα με τα άρθρα 7 και 8 του Ν.Δ. 797/71 «περί αναγκαστικών απαλλοτριώσεων» γνωστοποιούμε:

1. Σε όσους έχουν ή διεκδικούν δικαιώματα κυριότητας σε ακίνητα που απαλλοτριώθηκαν αναγκαστικά με την 8291/785/30.7.85 (ΦΕΚ 478/85 τ.Δ΄) απόφασή μας, με την οποία κηρύχτηκε απαλλοτριωτέα έκταση 864 μ² για την κατασκευή των εργασιών του θέματος.

2. Τους ενυπόθηκους δανειστές και τρίτους διεκδικητές των ακινήτων αυτών, ότι η αποζημίωση της εδαφικής επιφάνειας και των επικειμένων της όπως περιγράφονται στο σχετικό κτηματολογικό πίνακα, που καθορίστηκε με τις αρ. 1275/1986 και 1879/1986 αποφάσεις του Μονομελούς Πρωτοδικείου Πατρών έχει παρακατατεθεί στο Ταμείο Παρακαταθηκών και Δανείων – Υποκατάστημα Πατρών.

Σχετικά έχει εκδοθεί το με αρ. 014505/25.2.87 Γραμμάτιο Συστάσεως παρακαταθήκης ποσού δύο εκταμμυρίων τριακοσίων εβδομήντα έξη χιλιάδων (2.376.000) δραχμών.

Η αποζημίωση θα αποδοθεί στα πρόσωπα που θα αναγνωρισθούν δικαιούχοι κατά τη νόμιμη διαδικασία.

Η ανακοίνωση αυτή να δημοσιευθεί στην Εφημερίδα της Κυβέρνησης.

Πάτρα, 16 Μαρτίου 1987

Ο Νομάρχης

ΔΗΜ. ΠΑΝΤΑΖΗΣ

Αριθ. Πρωτ. 189 (18)

Γνωστοποίηση παρακατάθεσης αποζημίωσης υπέρ Μουτζούρη Ιωάννη του Ευσταθίου και Αικατερίνης χήρας Ανδρέα Μιχαλλέλη.

Ο ΠΡΟΕΔΡΟΣ
ΤΗΣ ΚΟΙΝΟΤΗΤΑΣ ΜΕΓΑΛΟΧΩΡΙΟΥ ΛΕΣΒΟΥ

Γνωστοποιεί ότι κατατέθηκε υπέρ Μουτζούρη Ιωάννη του Ευσταθίου και Αικατερίνης χήρας Ανδρέα Μιχαλλέλη η αποζημίωση που καθορίστηκε με την αριθ. 307/85 απόφαση του Μονομελούς Πρωτοδικείου Μυτιλήνης και την αριθ. 166/86 απόφαση του Εφετείου Αιγαίου για την απαλλοτρίωση υδατοπηγής και πέριξ αυτής χώρου έκτασης 800 τ.μ. στην αγροτική περιοχή «Καραγάτσι» της Κοινότητας μας για τις ανάγκες ύδρευσης της σύμφωνα με την αριθ. 44/83 απόφαση του Κ.Σ. που επικυρώθηκε με την αριθ. 15909/83 όμοια της Νομαρχίας Λέσβου και δημοσιεύθηκε στο αριθ. 522/2.10.84 ΦΕΚ (τεύχος Δ΄).

Για την κατάθεση αυτή εκδόθηκαν τα αριθ. 911, 912, 913, 914/2.1.86 και 952/27.11.86 Γραμμάτια σύστασης Παρακαταθήκης του Γραφείου Παρακαταθηκών Πλωμαρίου του Ταμείου Παρακαταθηκών και δανείων συνολικού ποσού 455.650 δρχ.

Μεγαλοχώρι 16 Μαρτίου 1987

Ο Πρόεδρος της Κοινότητας

ΜΙΧΑΛΗΣ ΛΟΥΠΟΣ

# ΠΟΛΕΟΔΟΜΙΑ

## ΑΠΟΦΑΣΕΙΣ

Αριθ. Πρωτ. Οικ. 16711/920 (19)

Χαρακτηρισμός ως διατηρητέου του κτιρίου που βρίσκεται στην Αθήνα επί της οδού Μητσαίων αρ. 18, περιοχή Ακρόπολης, φερόμενο ως ιδιοκτησία Ειρήνης Σιώτη και καθορισμός ειδικών όρων και περιορισμών δόμησης.

**Ο ΥΠΟΥΡΓΟΣ
ΠΕΡΙΒΑΛΛΟΝΤΟΣ, ΧΩΡΟΤΑΞΙΑΣ & ΔΗΜ. ΕΡΓΩΝ**

Έχοντας υπόψη:

1. Τις διατάξεις του Ν. 1577/1985 (ΦΕΚ 210/Α) και ειδικότερα τα άρθρα 3 και 4 (παρ. 2).

2. Την υπ' αριθ. 75724/1151/30.12.1983 κοινή απόφαση των Υπουργών Προεδρίας Κυβερνήσεως και Χωροταξίας Οικισμού και Περιβάλλοντος (ΦΕΚ 767/Β) και ειδικότερα το άρθρο 5, όπως τροποποιήθηκε με την υπ' αριθ. 28112/356/17.4.1985 όμοια απόφαση (ΦΕΚ 205/Β/85).

3. Την από 23.7.86 αιτιολογική έκθεση της Δ/νσης Παραδοσιακών Οικισμών και Περιβάλλοντος (Γ7).

4. Την από 9.9.86 απάντηση της Ειρήνης Σιώτη, αποφασίζουμε:

1. Χαρακτηρίζεται ως διατηρητέο το κτίριο που βρίσκεται στην Αθήνα επί της οδού Μητσαίων αρ. 18, περιοχή Ακρόπολης, φερόμενο ως ιδιοκτησία Ειρήνης Σιώτη, όπως φαίνεται σημειωμένο με διαγράμμιση στο σχετικό πρωτότυπο τοπογραφικό διάγραμμα σε κλίμακα 1:1000 που θεωρήθηκε από τον Προϊστάμενο της Δ/νσης Πολεοδομικών Εφαρμογών με την υπ' αρ. 16711/1987 πράξη του και που συνοπτικό του αντίτυπο δημοσιεύεται με την παρούσα απόφαση.

2. Στο χαρακτηριζόμενο ως διατηρητέο κτίριο απαγορεύεται κάθε αφαίρεση, αλλοίωση ή καταστροφή των επί μέρους αρχιτεκτονικών και διακοσμητικών στοιχείων του.

3. Επιτρέπεται η επισκευή, ο εκσυγχρονισμός των εγκαταστάσεων, η ενίσχυση του φέροντα οργανισμού, η εσωτερική διαρρύθμιση καθώς και επεμβάσεις για λόγους λειτουργικούς του διατηρητέου κτιρίου εφόσον δεν αλλοιώνεται ο αρχιτεκτονικός χαρακτήρας του.

4. Δεν επιτρέπεται η τοποθέτηση φωτεινών ή μη επιγραφών και διαφημίσεων στο κτίριο αυτό. Επιτρέπεται μόνο η τοποθέτηση επιγραφών περιορισμένων διαστάσεων που πληροφορούν για τυχόν χρήση του κτιρίου μετά από έγκριση της Επιτροπής Πολεοδομικού και Αρχιτεκτονικού Ελέγχου (ΕΠΑΕ).


5. Για οποιαδήποτε επέμβαση στο εξωτερικό και εσωτερικό του διατηρητέου κτιρίου απαιτείται η έγκριση της Επιτροπής Πολεοδομικού και Αρχιτεκτονικού Ελέγχου (ΕΠΑΕ).

6. Η ισχύς της παρούσας απόφασης αρχίζει από τη δημοσίευσή της στην Εφημερίδα της Κυβερνήσεως.

Αθήνα, 10 Μαρτίου 1987

Ο ΥΠΟΥΡΓΟΣ

**ΕΥΑΓΓΕΛΟΣ ΚΟΥΛΟΥΜΠΗΣ**

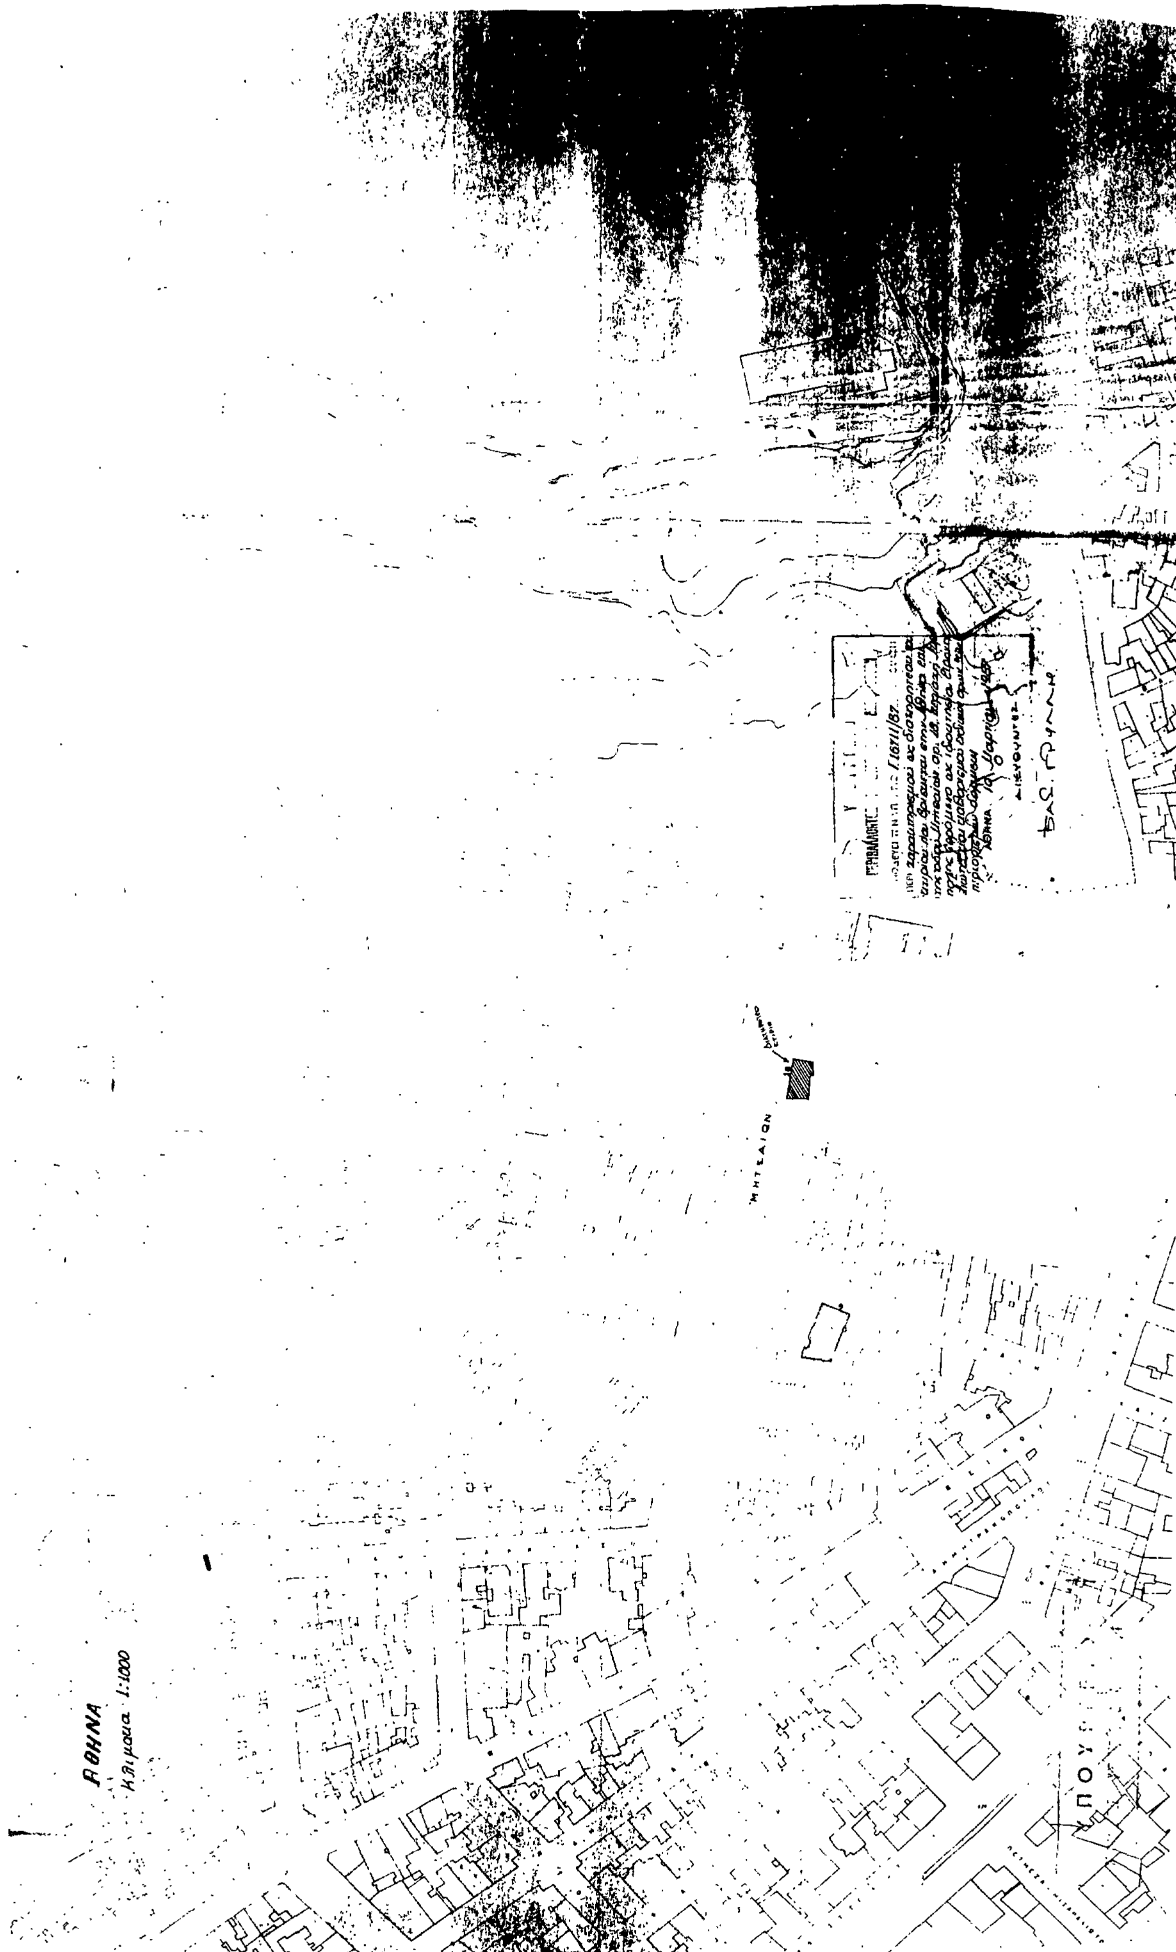


ΑΠΟ ΤΟ ΕΘΝΙΚΟ ΤΥΠΟΓΡΑΦΕΙΟ